

メインアリーナ

固定式観覧席	3,000席
可動式観覧席	1,022席
車椅子利用者観覧席	21席
仮設席(運営者側)	1,972席
最大収容	6,015席



シビックプロムナード

長さ約70m,幅約10m
選手の休憩、飲食のスペース
大勢の観客が滞留できるホワイエ空間
イベント時にグッズ販売などができる空間
市民の交流・賑わいが生まれる空間


サブアリーナ

長さ:38.5m 幅:26.8m
天井高さ:15m
観覧席:100席

サブアリーナコートレイアウト

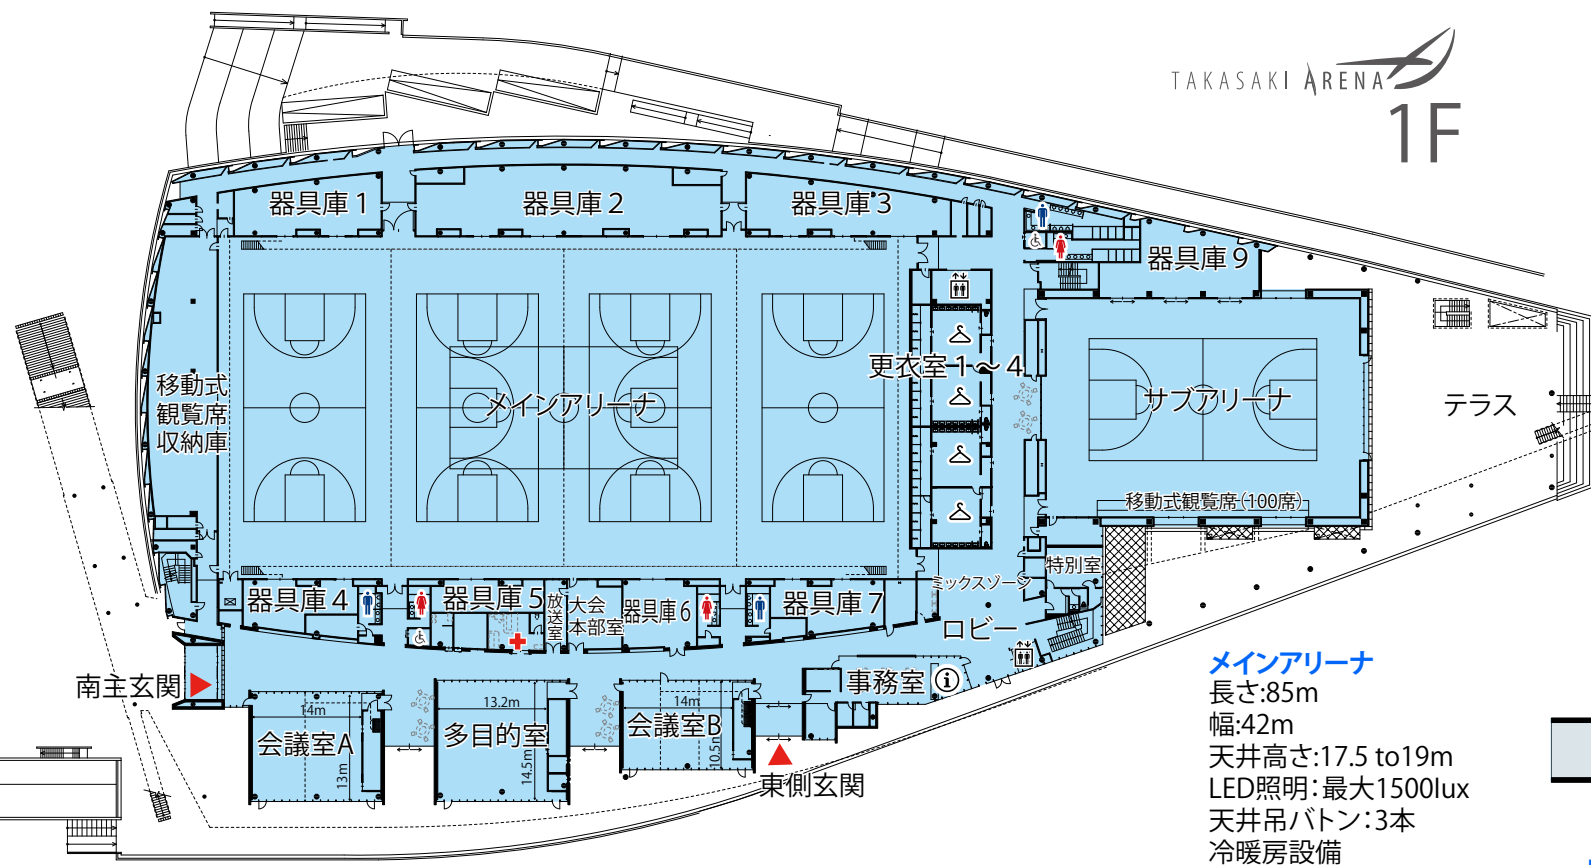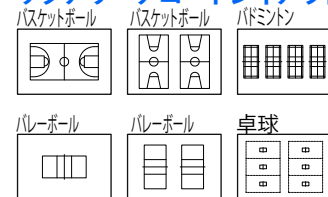


メインアリーナ コートレイアウト

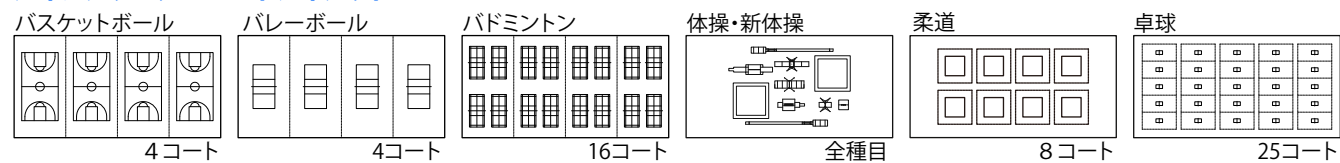

メインアリーナ

長さ:85m
幅:42m
天井高さ:17.5 to 19m
LED照明:最大1500lux
天井吊ボタン:3本
冷暖房設備

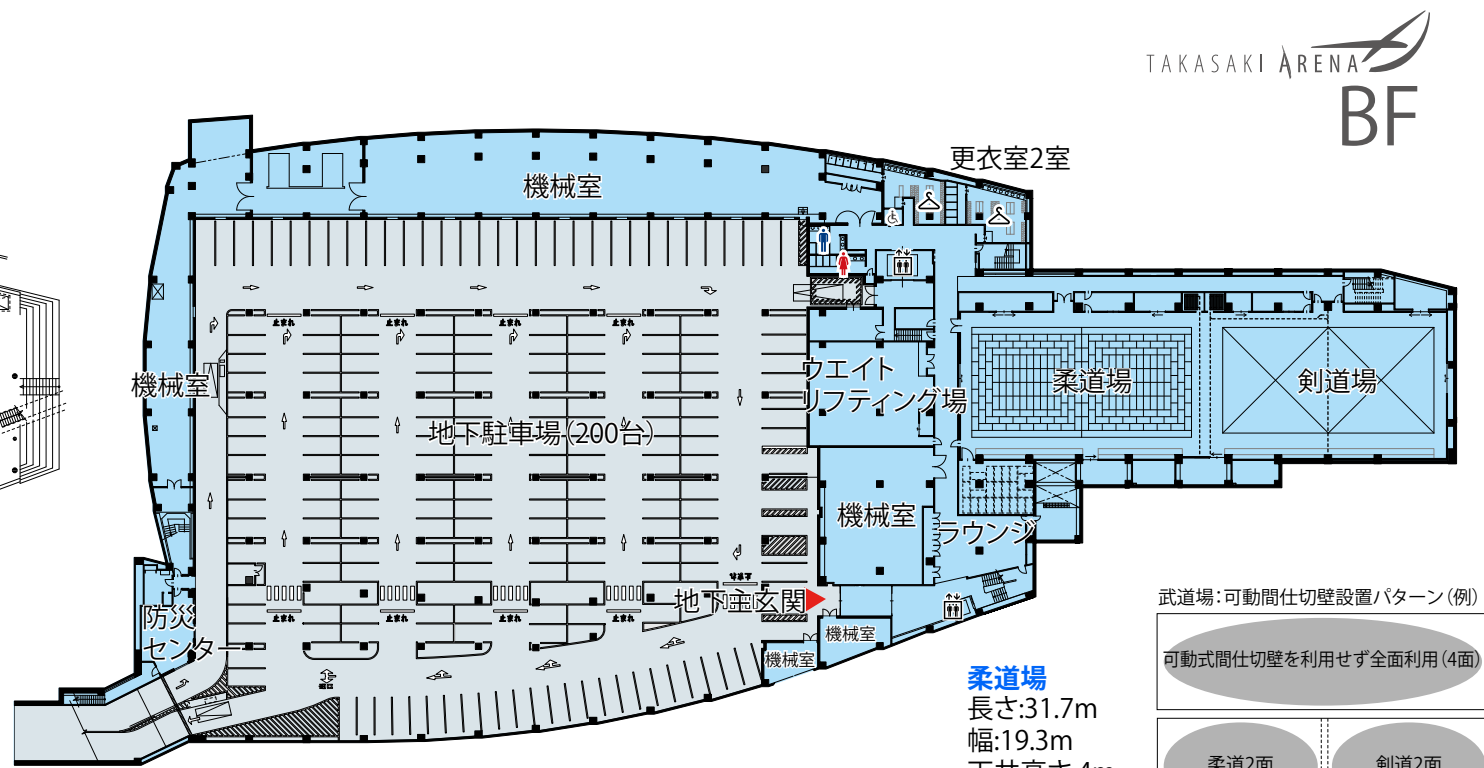

地下1階

小型車(2.3×5.0m) 24台、普通車(2.5×5.0m) 133台、中型車(2.5×6.0m)38台、
車椅子専用(3.5m×6.0m)5台、合計200台の駐車スペース
車路の天井高さ約3.0m

柔道場

長さ:31.7m
幅:19.3m
天井高さ:4m
2コート

剣道場

長さ:31.2m
幅:19.3m
天井高さ:4m
2コート

武道場:可動間仕切壁設置パターン(例)

可動式間仕切壁を利用せず全面利用(4面)

